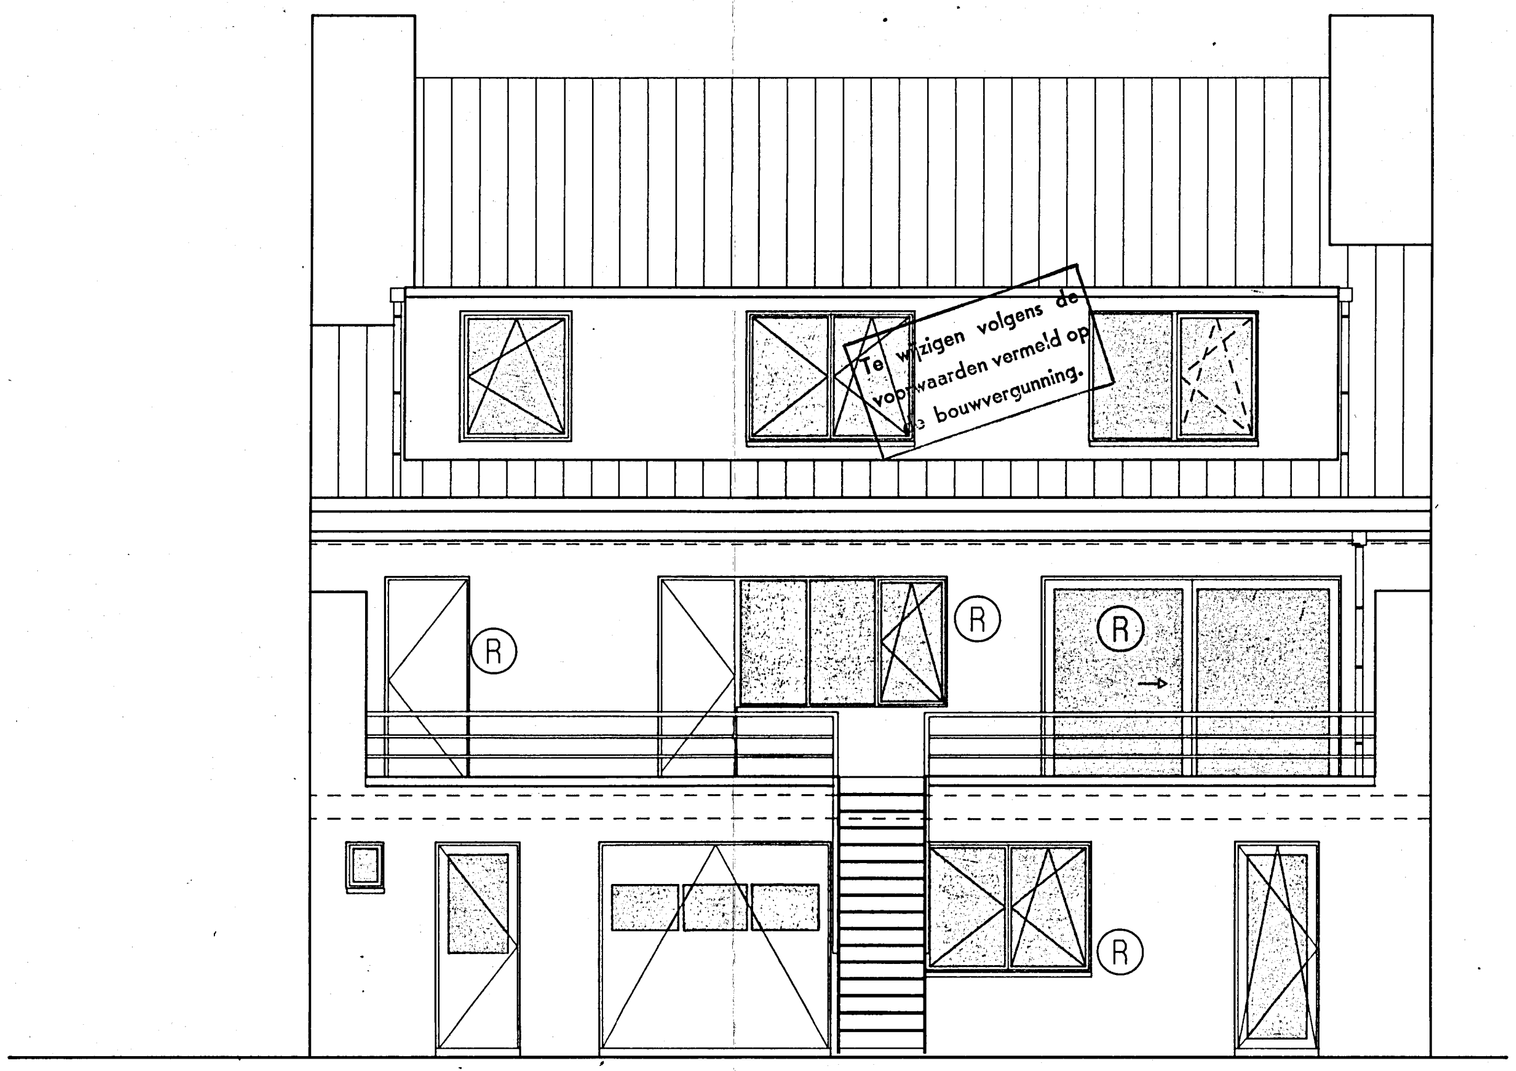

achteraanzicht

vooraanzicht

MATERIALEN :

BAKSTEENMETSELWERK, HANDVORMSTEEN
LICHTE KLEUR
RAMEN : PVC, WIT
DAKPANNEN : KLEIDAKPAN, ROOD
GARAGEPOORT : ALU, GRIJS
DORPELS : BLAUWE HARDSTEEN

BOUWINGEN

Plan gezien om gevoegd te worden bij het desbetreffend besluit van het Schepencollege van heden, onder nr. 90031 W/140.37
Mortsel, 30 DEC. 1996
Namens het College van Burgemeester en Schepenen :
In opdracht
De Secretaris,
J. VAN DE VEN
Voor de Burgemeester,
De Schepen van Ruimtelijke Ordening
A. JESPERS

opdracht	BOUWEN VAN EEN WONING MET STUDIO	P. Renaat De Vosstraat nr 95-97 2640 Mortsel stad kadastrale ligging sectie B nr.276 k12 en 277 y5
opdrachtgever	De Heer & Mevrouw Swannet - Wouters	P. R. De Vosstraat nr 72 2640 Mortsel tel : 03/454 06 05
architect	ARCHEX bvba architectenbureau Carl Asaert & Stef Quatacker architecten	Vuurkruisenplein 10 2020 Antwerpen tel & fax: 03-448 10 89

Aanzichten

bouwaanvraag

dossier **2049**	A 12/07/96 opmerkingen Stedebouw B C D E F G	plan **B 3**
datum 12-07-96		schaal 1/50

Te wijzigen volgens de voorwaarden vermeld op de bouwvergunning.