



funderingsdiepte scheuren
 min 1,80 m onder straatpeil
 en op vaste grond

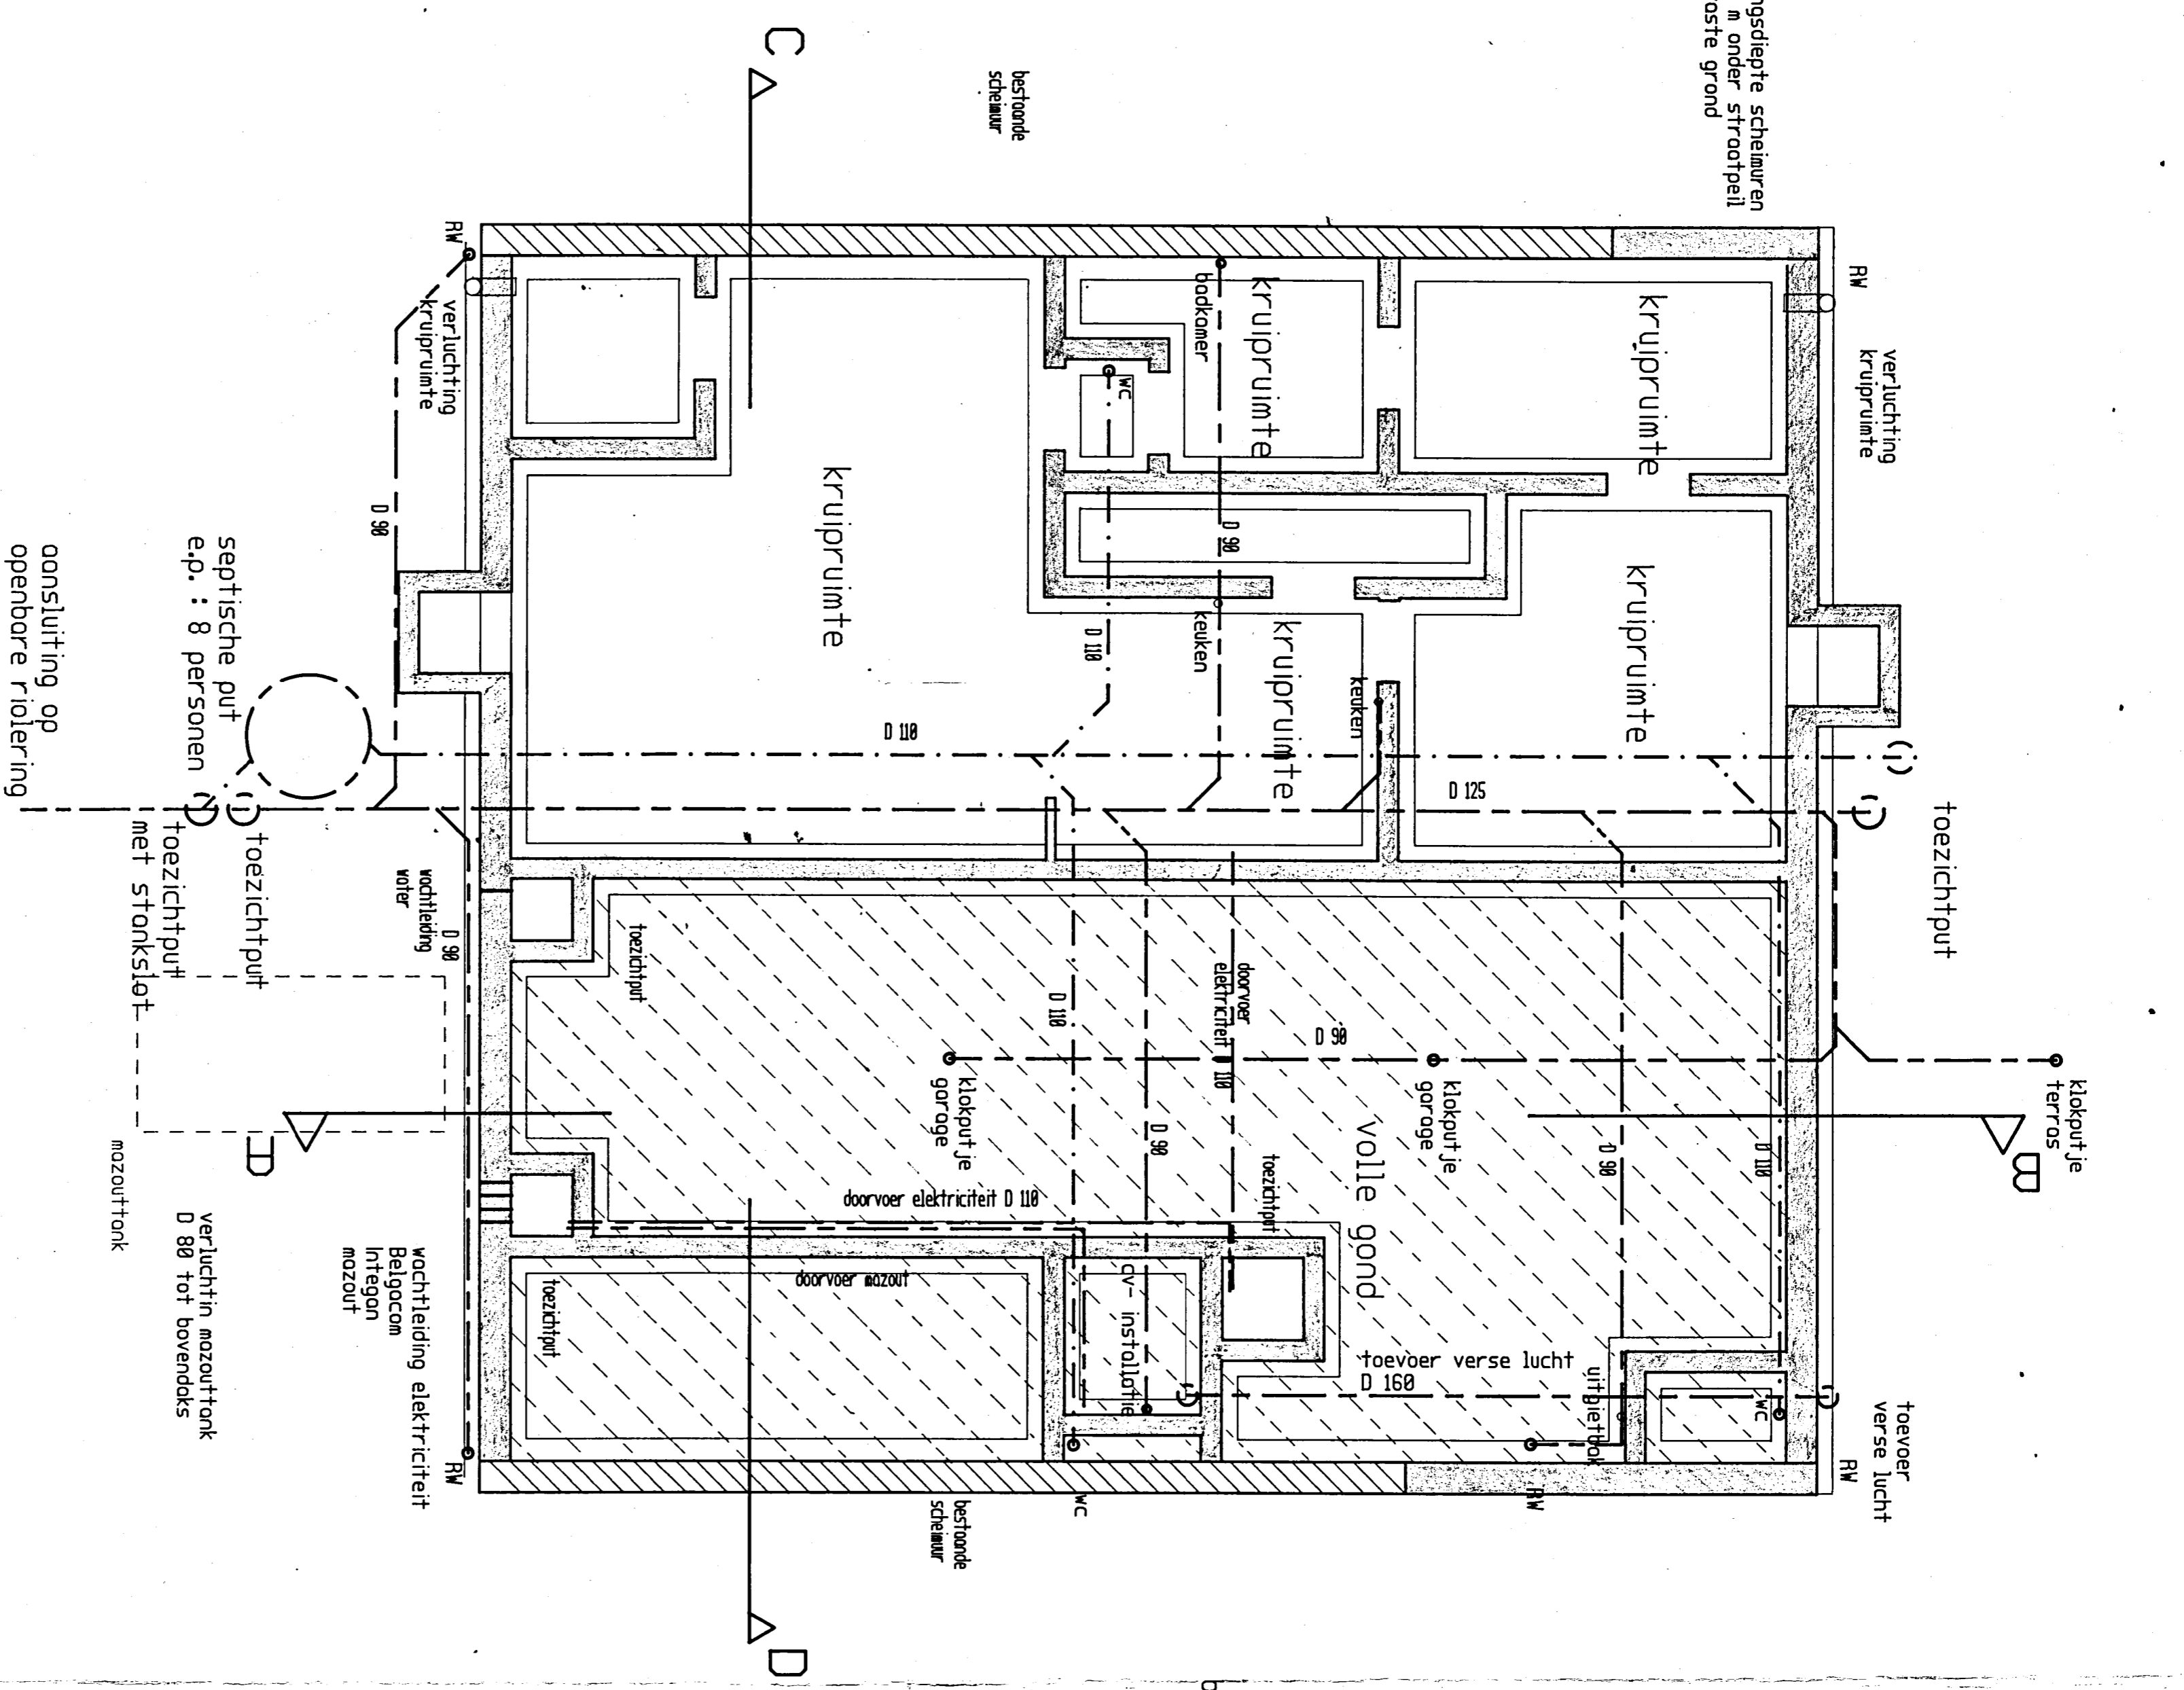

fundering - rioiering

septische put
 e.p. : 8 personen
 met stankslot

toezichtput
 met stankslot
 mazzout
 verlichtin mazzout
 D 80 tot bovende

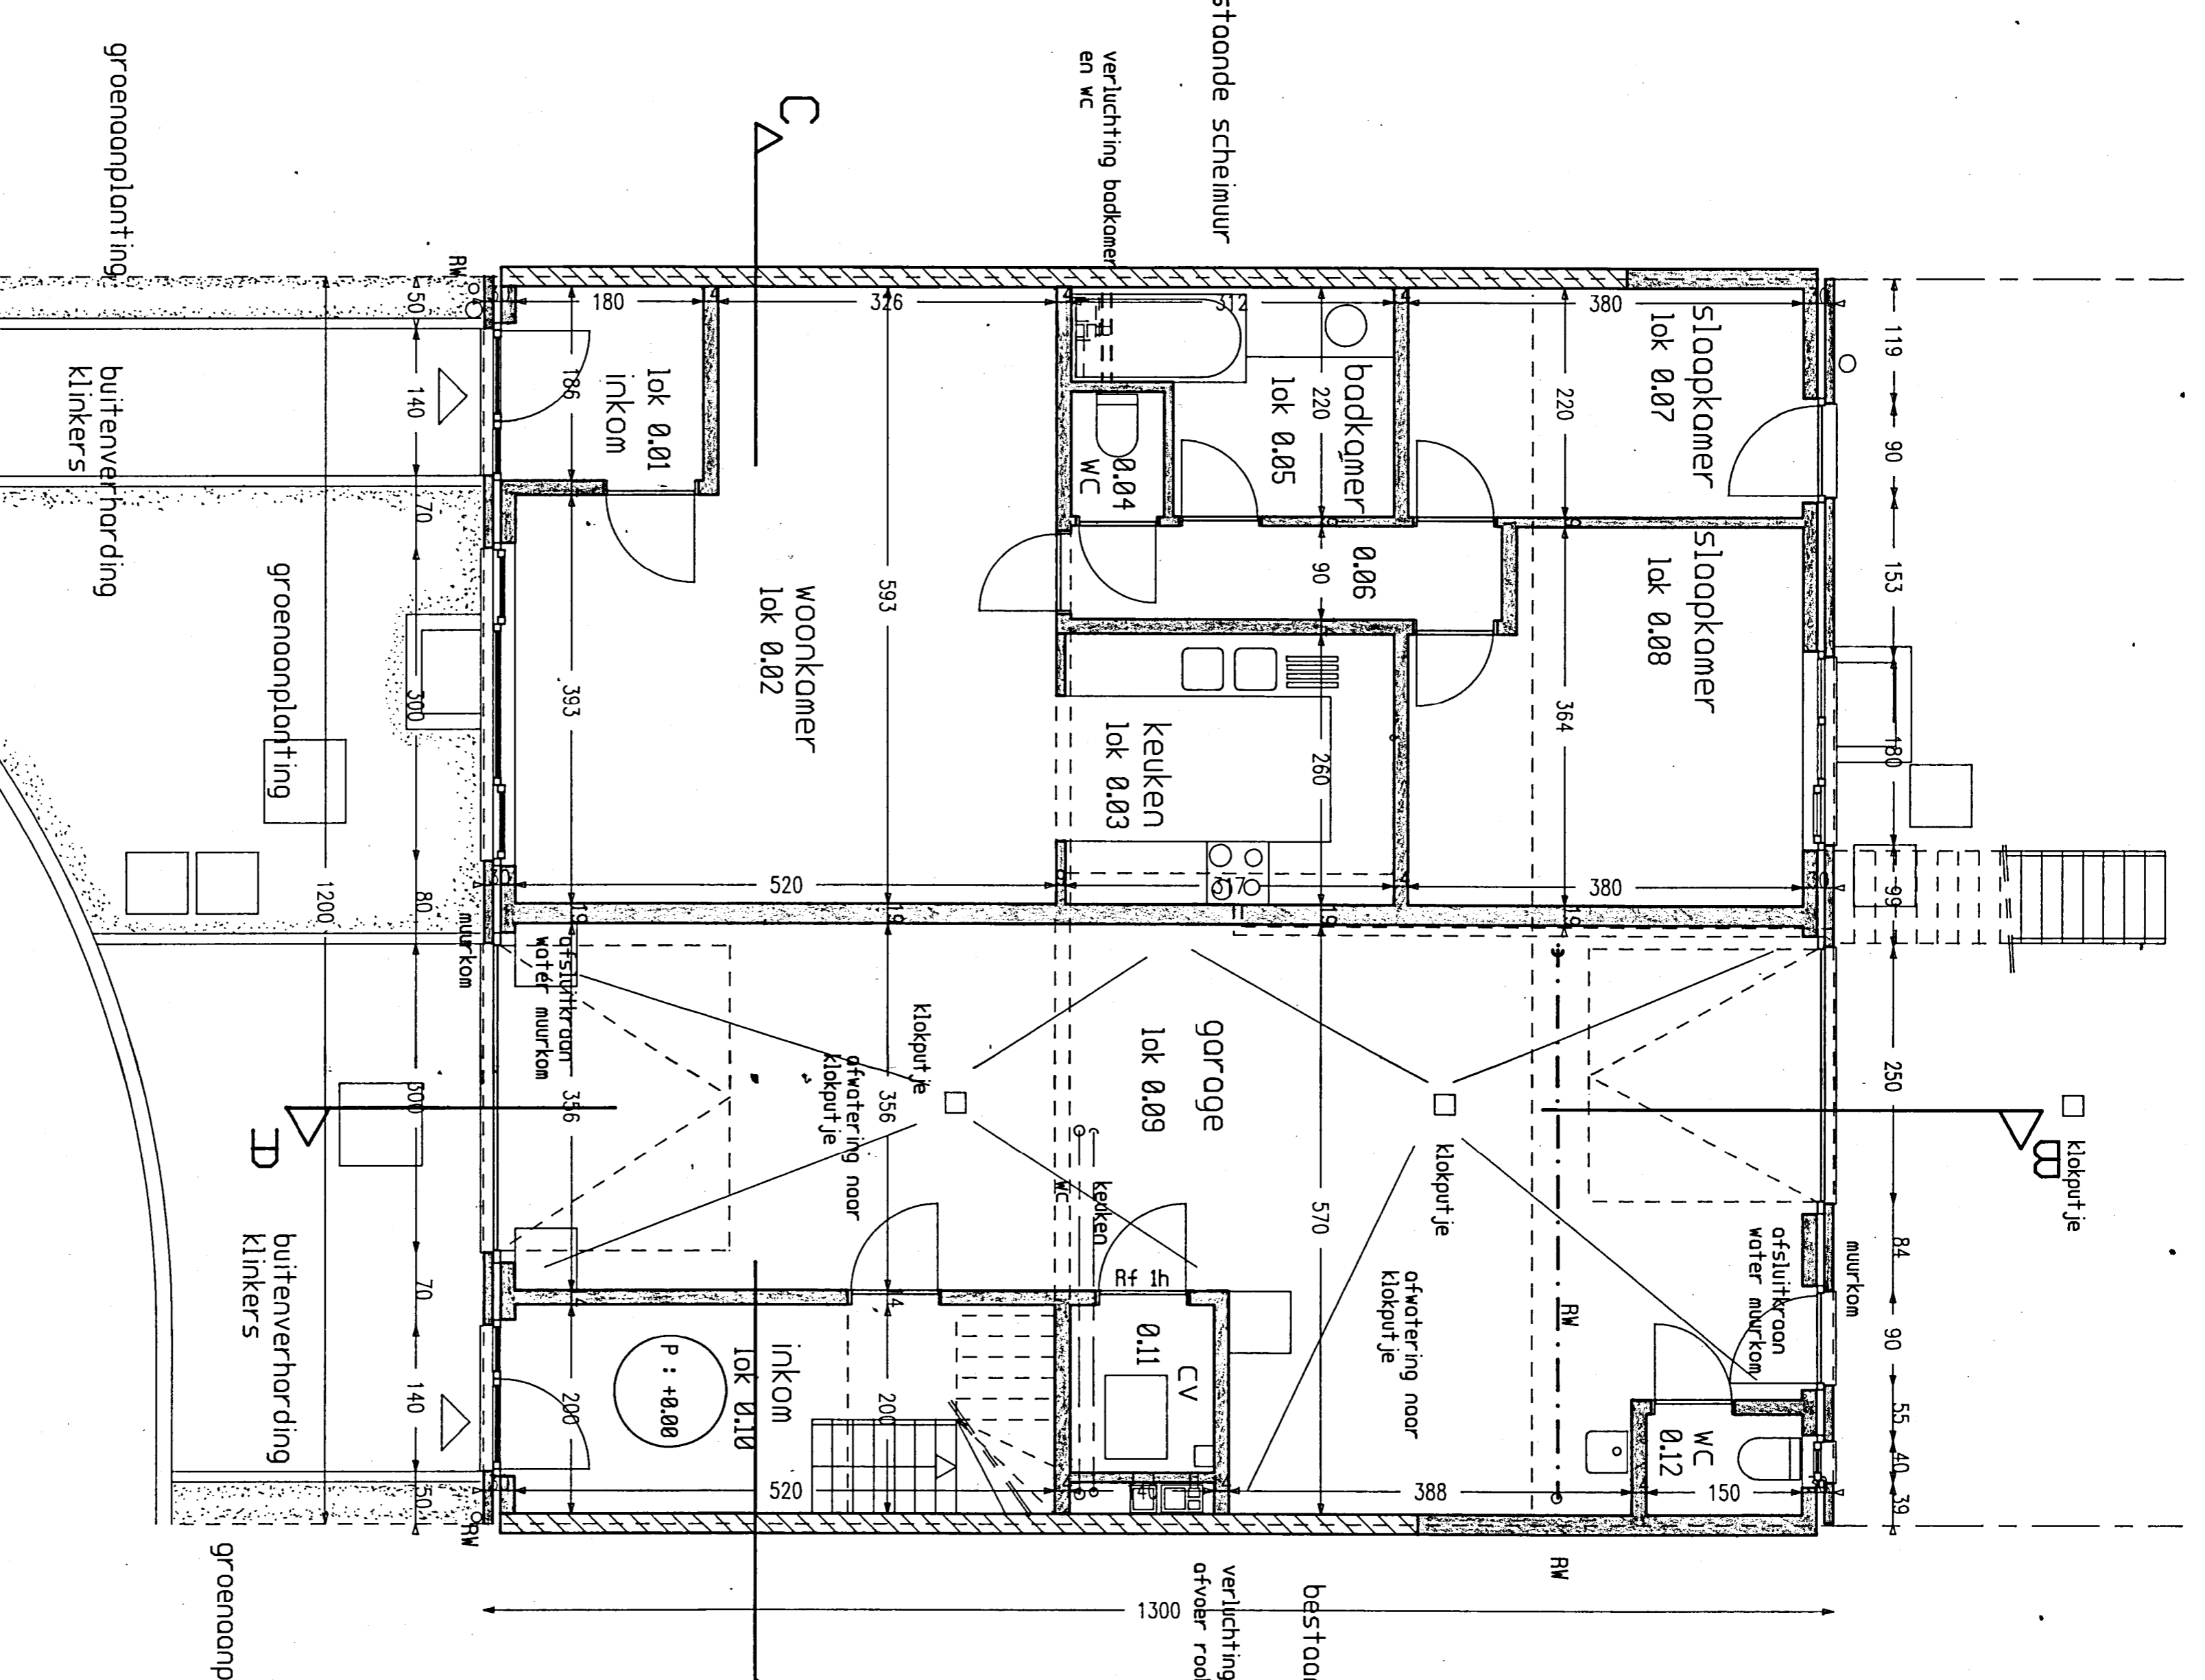

begane grond

garage met
 2 parkeerplaatsen

STABILITEIT VOLGENS DE
 GEGEVENS VAN DE INGENIEUR

BOUWINGEN
 Plan getuut door gemeenteraad van Wouter, onder nr. 80021 11.12.84-77
 naar het Schiedamschen Diakeniek
 Nummer het College van Burgemeester en Wethouders
 van de Gemeente Wouter
 Voor de Burgemeester
 De Schiedamschen Diakeniek
 P. Benaai De Vosstraat
 nr 93-97
 2640 Mortsel stad
 Kasdienale Igring
 Kasdienale Igring
 sectie B nr 276 k12 en 277 95
 P. R. De Vosstraat nr 72
 2640 Mortsel stad
 tel. 031654 06 05

opdrachtgever **De Heer & Mevrouw Swannel - Wouters**
 opdracht **BOUWEN VAN ERVENING MET STUDIO**
 architect **ARCHEX bvba architectenbureau**
 Carl Assart & Sier Oudekerck
 architecten
Fundering - Begane Grond
 bouwwaanvraag

dossier **2049**
 datum 12-07-96
 plan **B1**
 schaal 1/50