


eerste verdieping

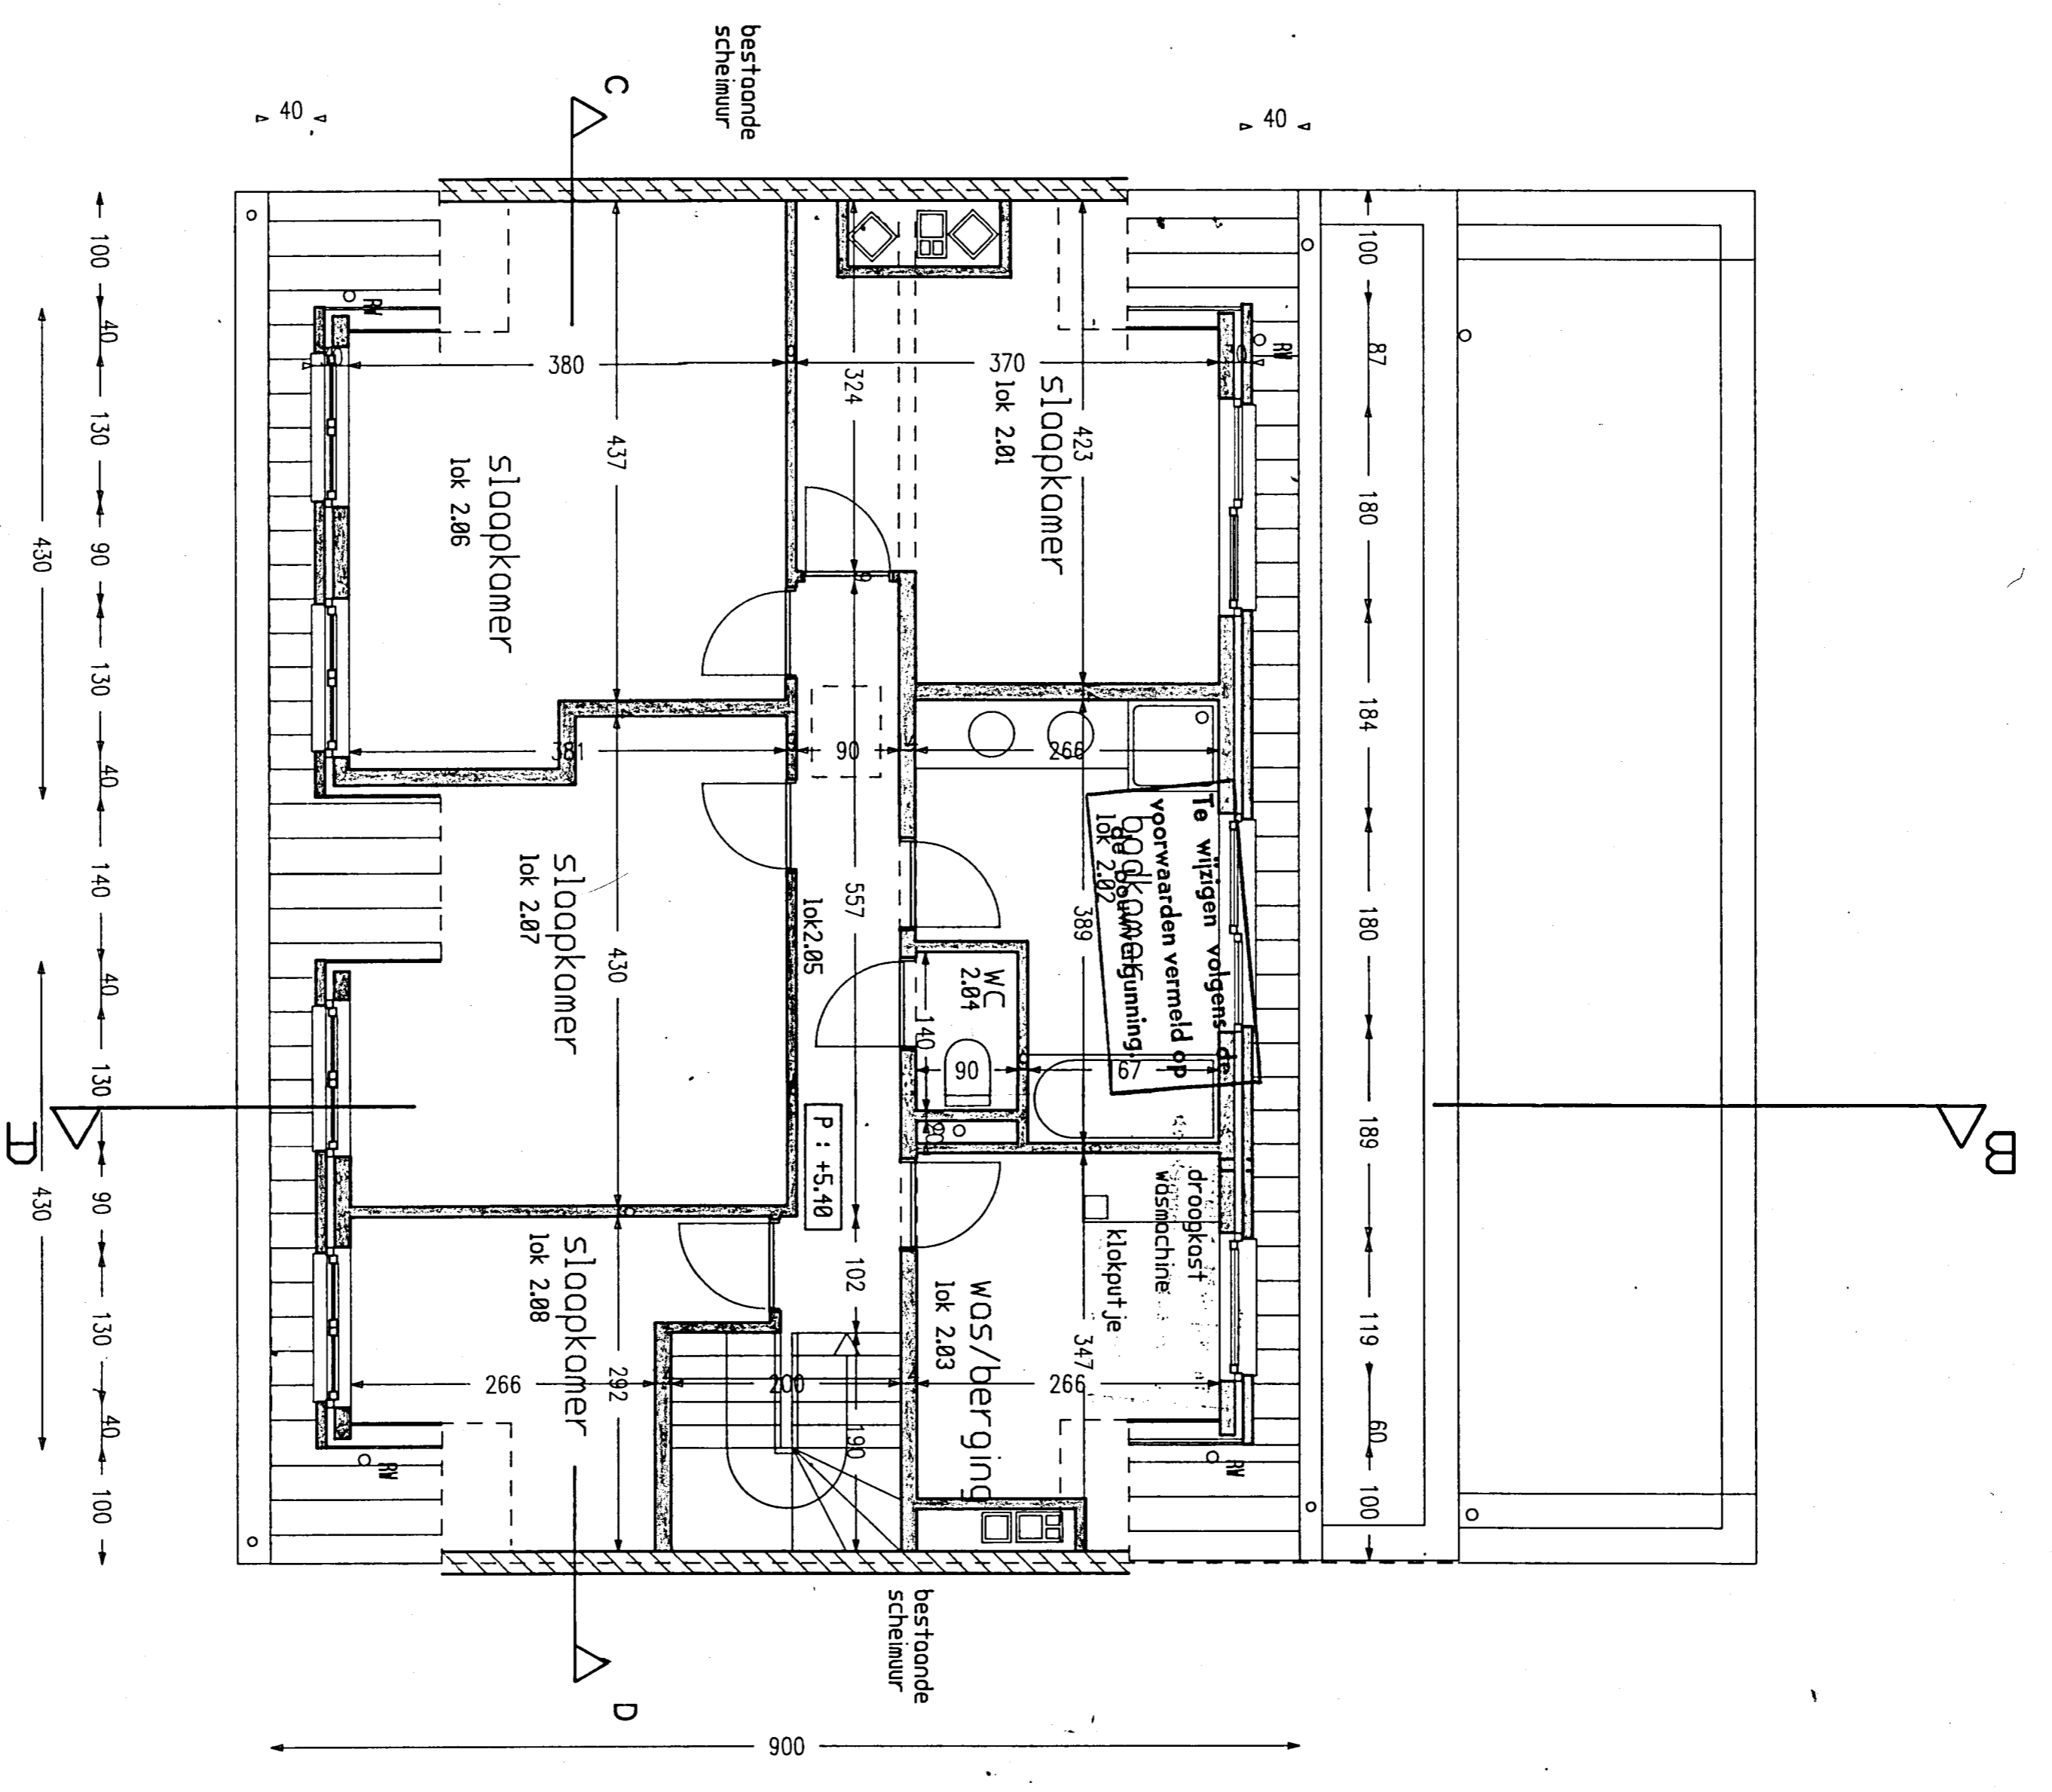


tweede verdieping

STABILITEIT VOLGENS DE  
GEGEVENS VAN DE INGENIEUR

opdrachtgever De Haer & Mevrouw Swannel - Wouters  
 architect ARCHEX bvba architectenbureau  
 Carl Assent & Stel Quackker  
 architecten  
 Vuurkruisenplein 10  
 2020 Antwerpen  
 tel & fax: 03-448 10 89  
 bouw aanvraag

opdracht BOUWEN VAN EEN WONING MET  
 STUDIO  
 P/Renaat De Vosstraat  
 nr. 95-97  
 2640 Mortsel stad  
 kadastrale ligging  
 sectie B nr 276 K12 en 277 Y5  
 P. R. Mortsel  
 2640 Mortsel  
 tel. 03454 05 05

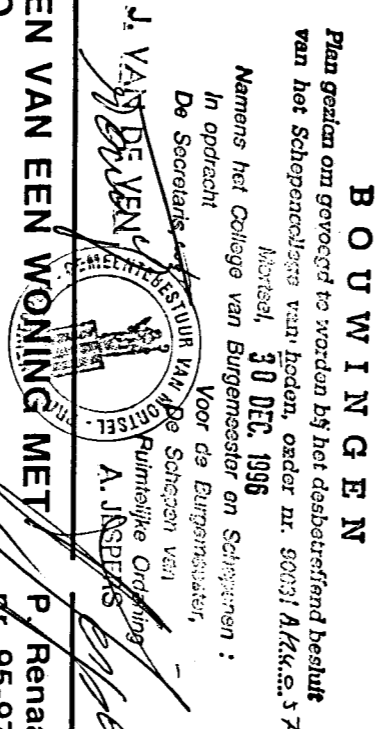

2049  
 datum 1-2-07-96  
 dossier A 1207296 gemeentelijken Stadsbouw  
 plan B 2  
 schaal 1/50